



WONING 3.W-01


oppervlakte woning: 163 m²
 oppervlakte tuinterras: 22 m²
 oppervlakte terras: 26 m²
 Aantal slaapkamers: 3
 Verdieping: gelijkvloers

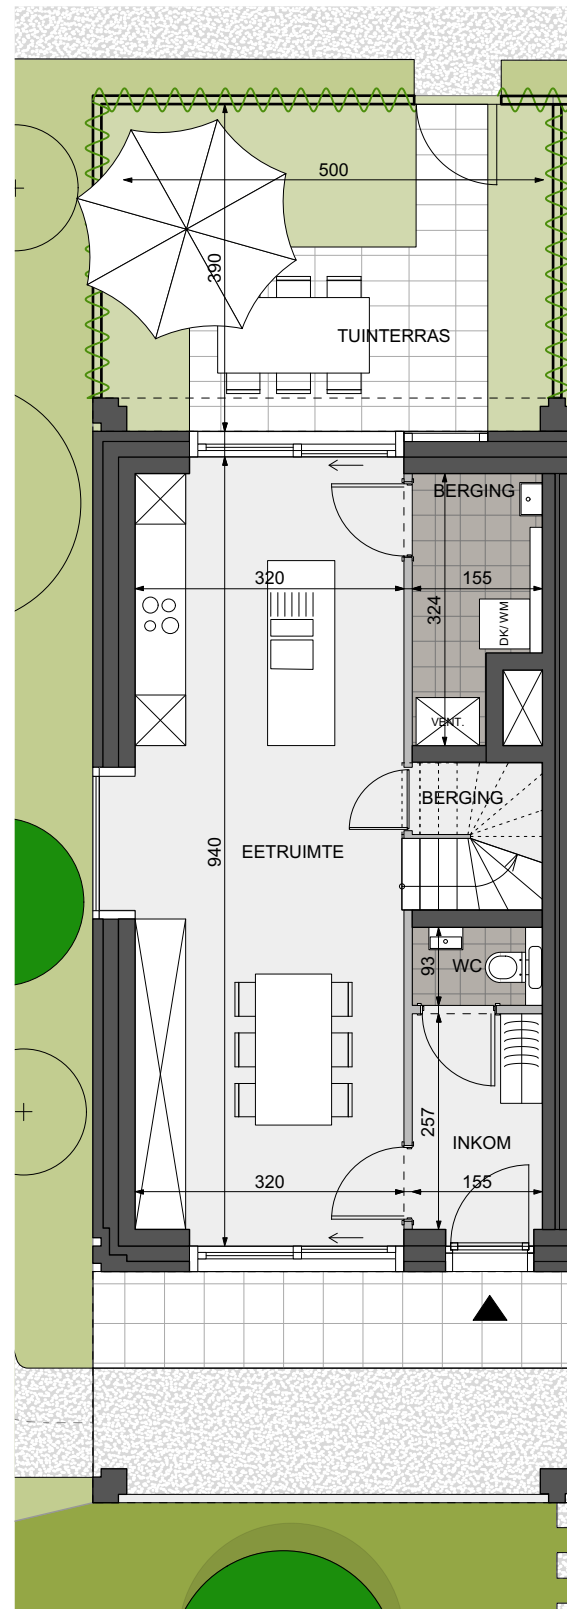


Gelijkvloers

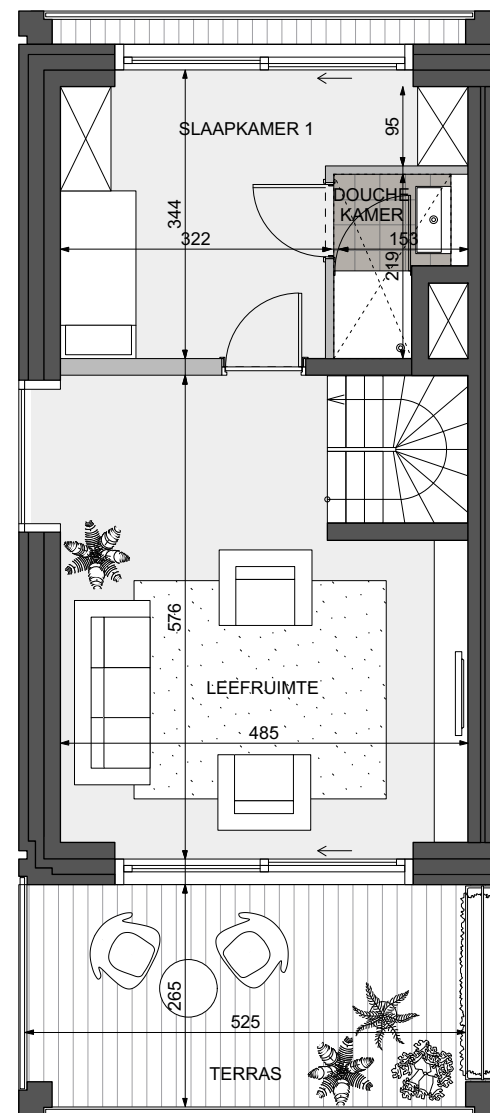

1e verdieping

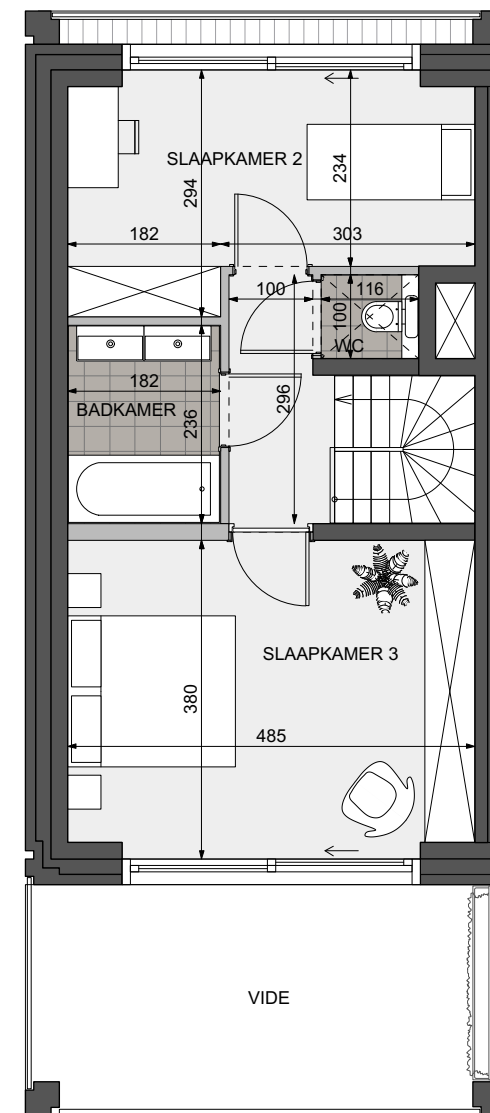

2e verdieping

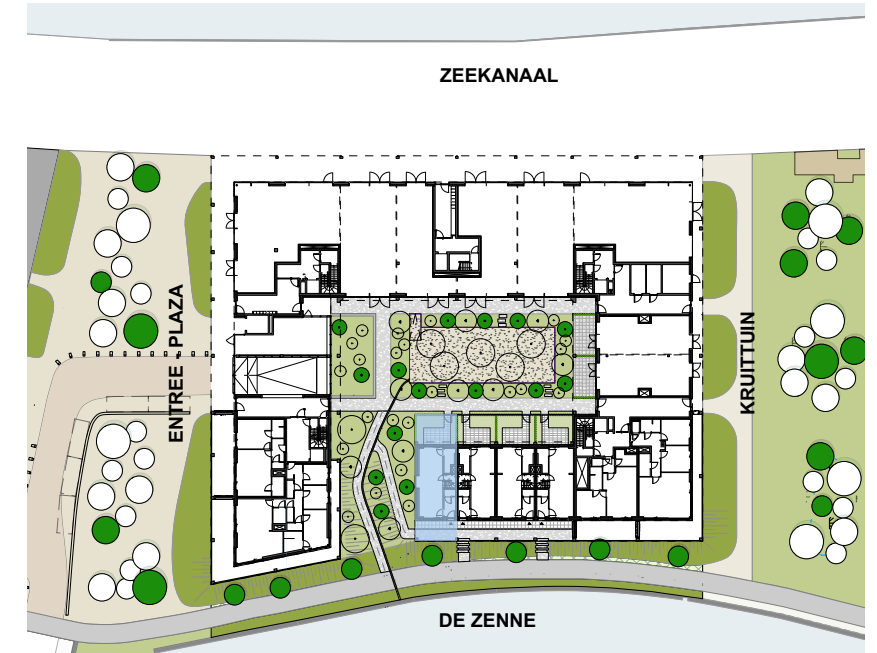

Verdieping: gelijkvloers



Gevel: Zenne

Dit verkoopplan is indicatief. Bepalingen van het verkoopslastenboek zijn prioritair ten opzichte van het verkoopplan. De oppervlaktes zijn volgens de berekening van een beëdigd landmeter. De afmetingen zijn indicatief en niet bindend. De keukenopstelling is een voorstel van inrichting. Alle meubilair en toebehoren zijn illustratief en maken geen deel uit van de verkoopovereenkomst

